


造成計画平面図 縮尺=1/100

所在：別府市浜脇三丁目

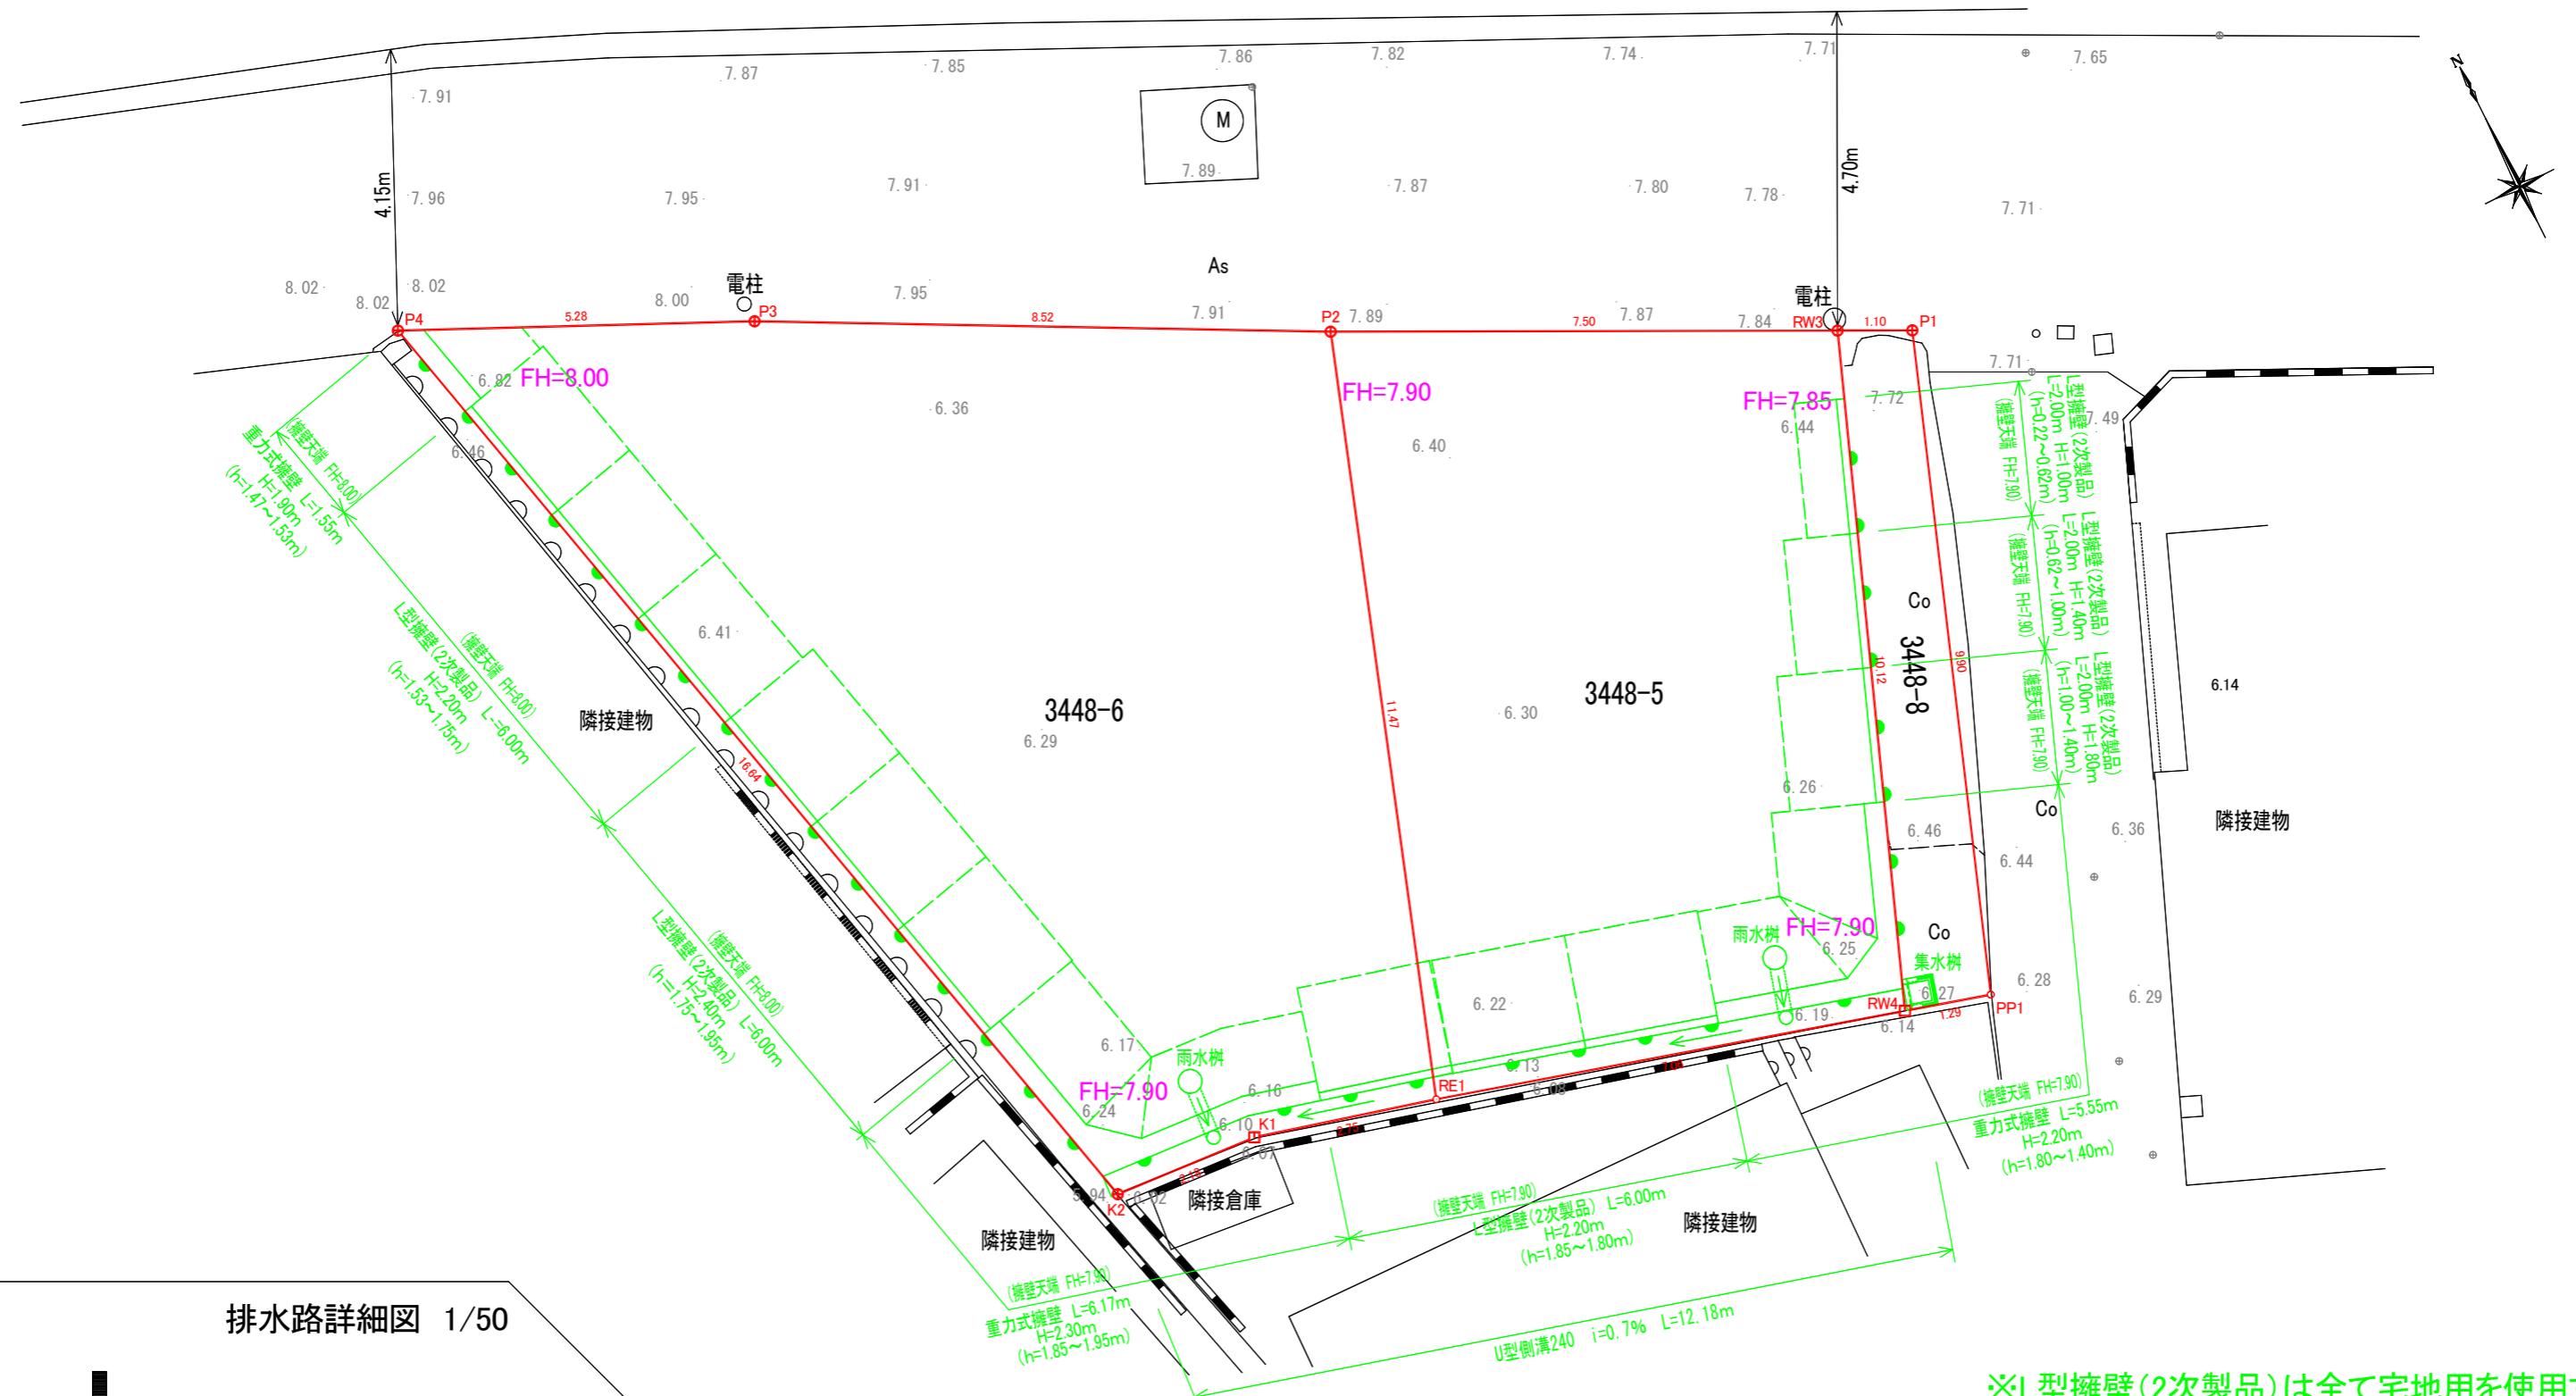

所在	別府市浜脇三丁目		
図面名	造成計画平面図	縮尺	1/100
測量	令和6年1月22日		
作製	令和6年2月2日		
大分市下郡中央三丁目12番7号 TEL 097(554)6333 (株)桐テクニカルコンサルタント			津高公正