



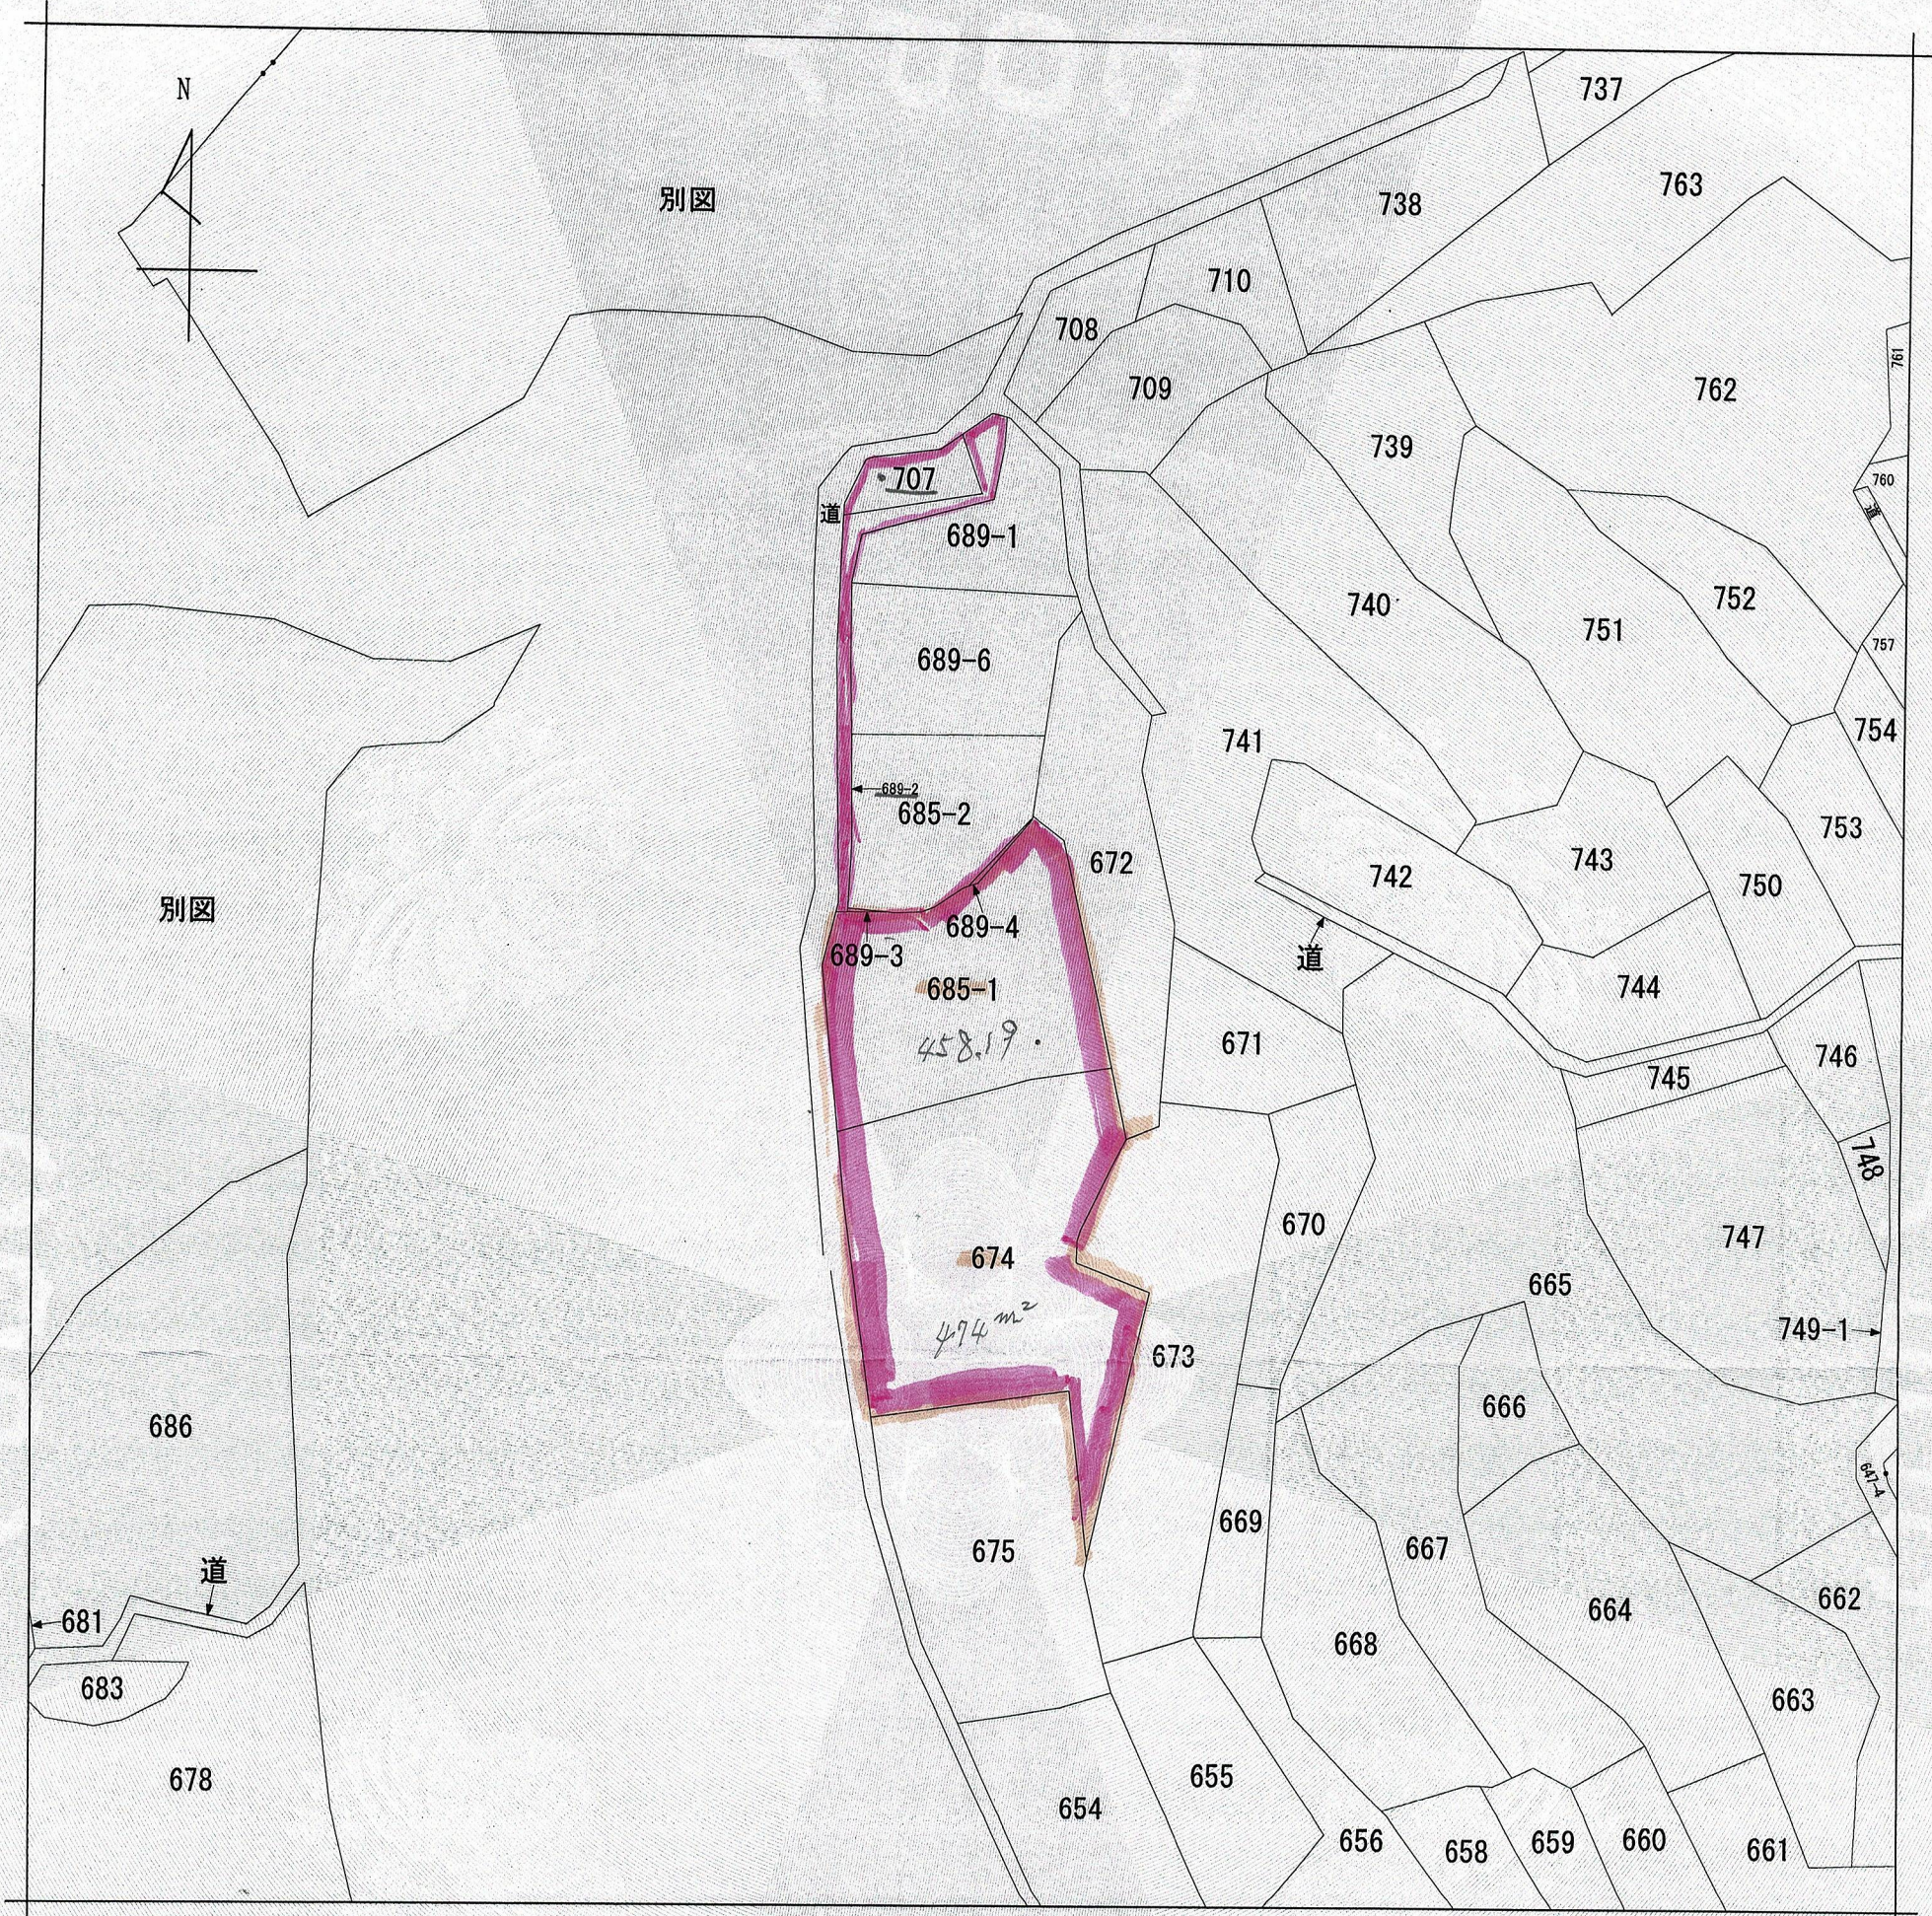

(注) 地図に準ずる図面は、土地の区画を明確にした不動産登記法所定の地図が備え付けられるまでの間、これに代わるものとして備え付けられている図面で、土地の位置及び形状の概略を記載した図面です。

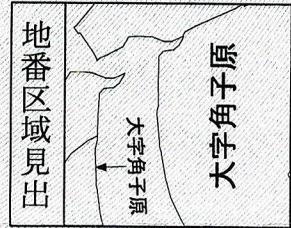

請求部	所在	大分市大字角子原字屋宗				地番	685番1			
出力縮	1/600	精度区分		座標系番号又は記号		分類	地図に準ずる図面		種類	旧土地台帳附属地図
作成年月日					備付年月日(原図)			補記事項		

これは地図に準ずる図面に記録されている内容を証明した書面である。


平成29年4月27日
大分地方法務局

請求番号：18-11
(1/1)

登記官

坂口朝代



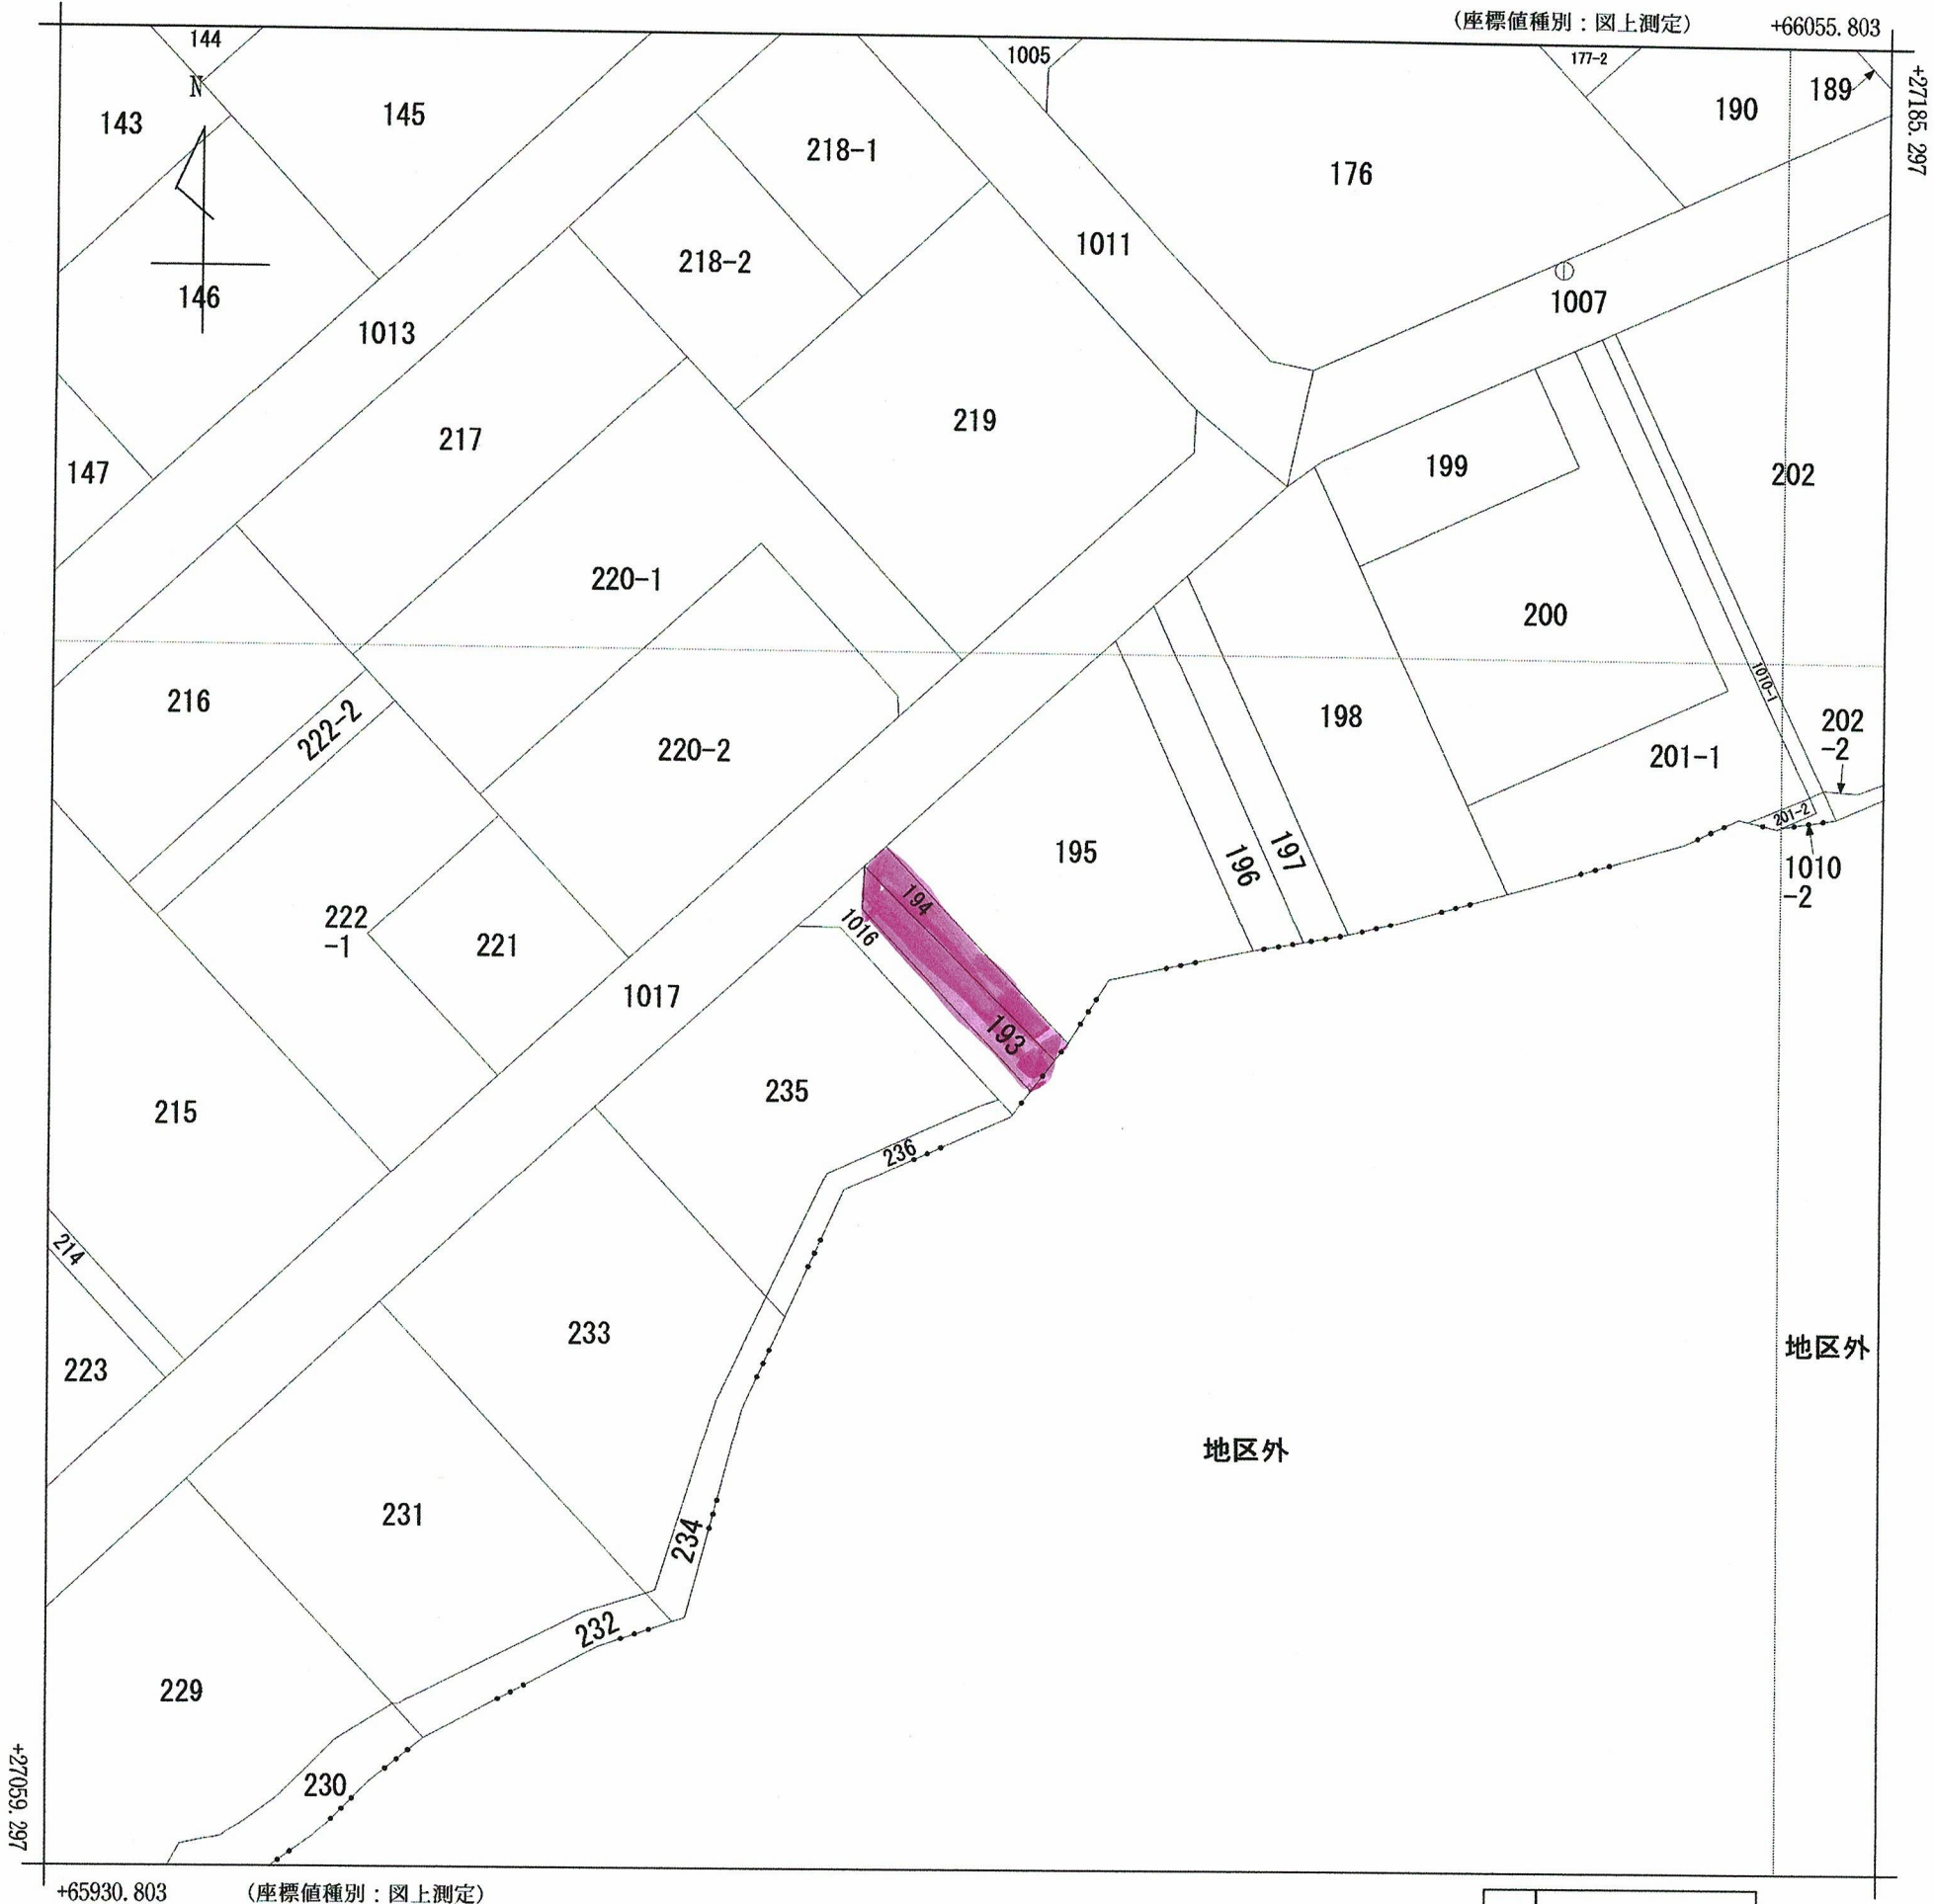

請 求 部 分	所 在	大分市庄境				地 番	194番			
出 縮 力 尺	1/500	精 度 区 分	甲二	座 標 系 番 号 又 は 記 号	II	分 類	地図(法第14条第1項)		種 類	土地区画整理所在図
作 成 年 月 日					備 付 年 月 日 (原 図)			補 記 事 項		